






TELEPÜLÉSRENDEZÉSI TERV SZABÁLYOZÁSI TERV

M = 1 : 2000
BELTERÜLET
(bepítésre szánt terület)

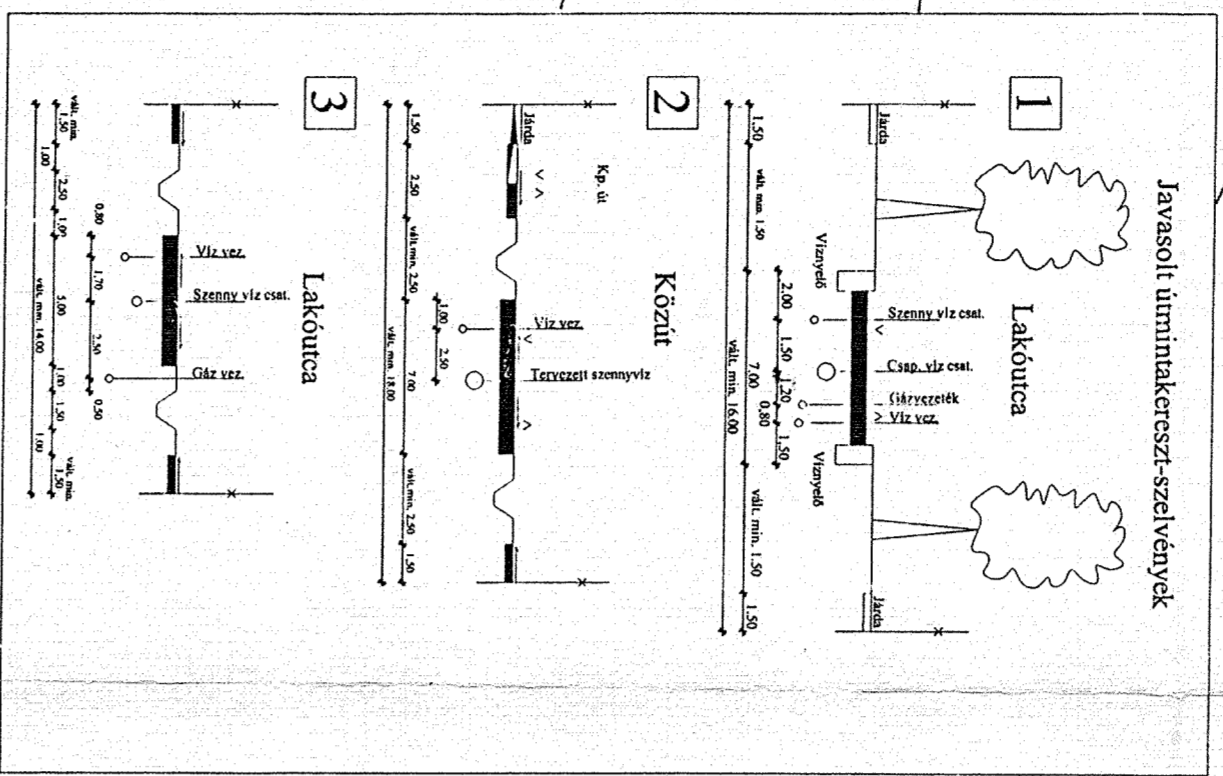

Rajzszám: SZ.1
Dátum: 2003. Október hó
Térkép: TT-1-05-014-SZ.K/2001.

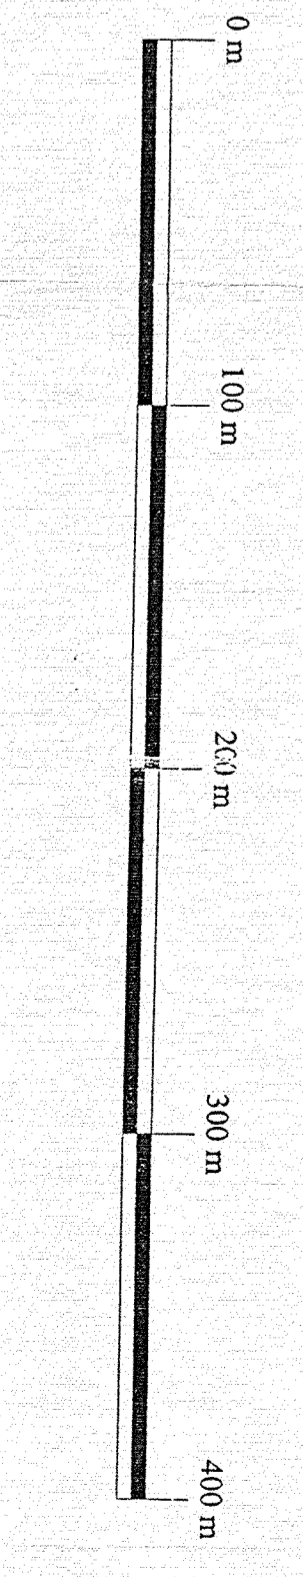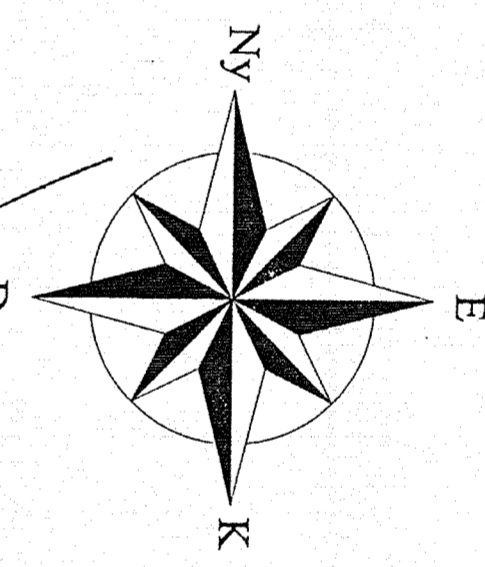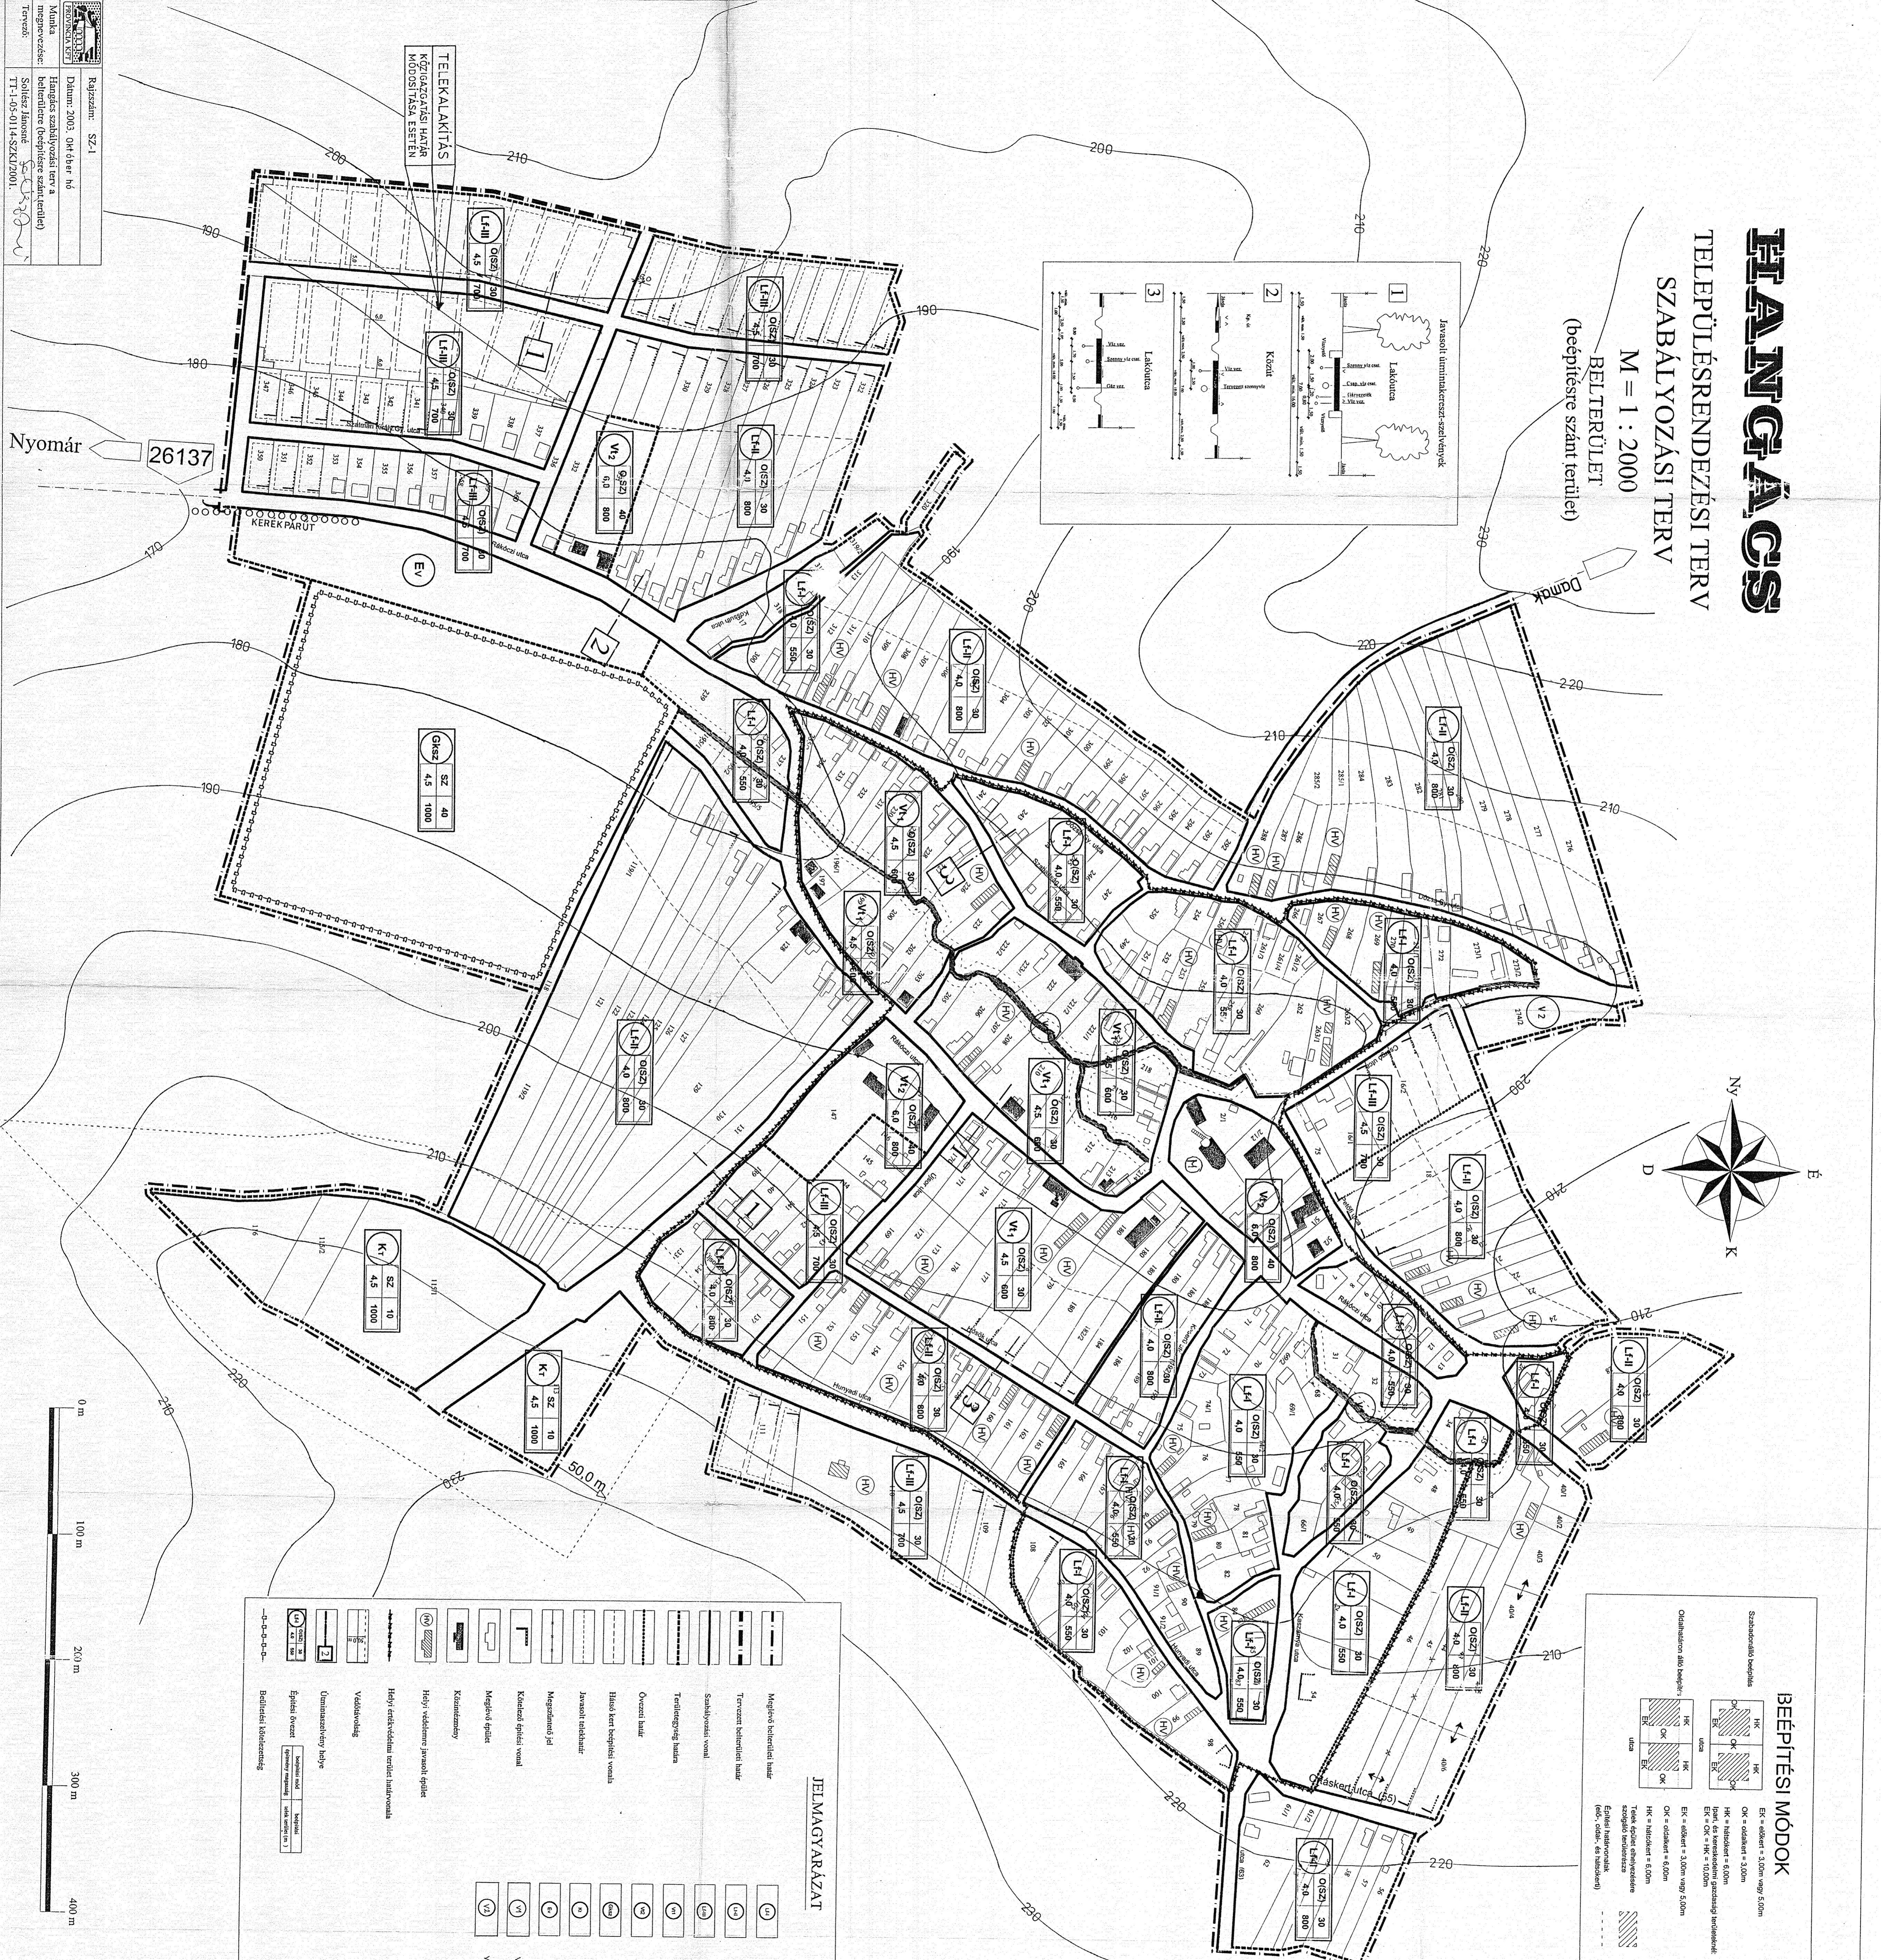

BÉPÍTÉSI MÓDOK

Szabványos bépítési módok	Összesítés	Megjegyzés
JELEMGYÁRJAZAT

